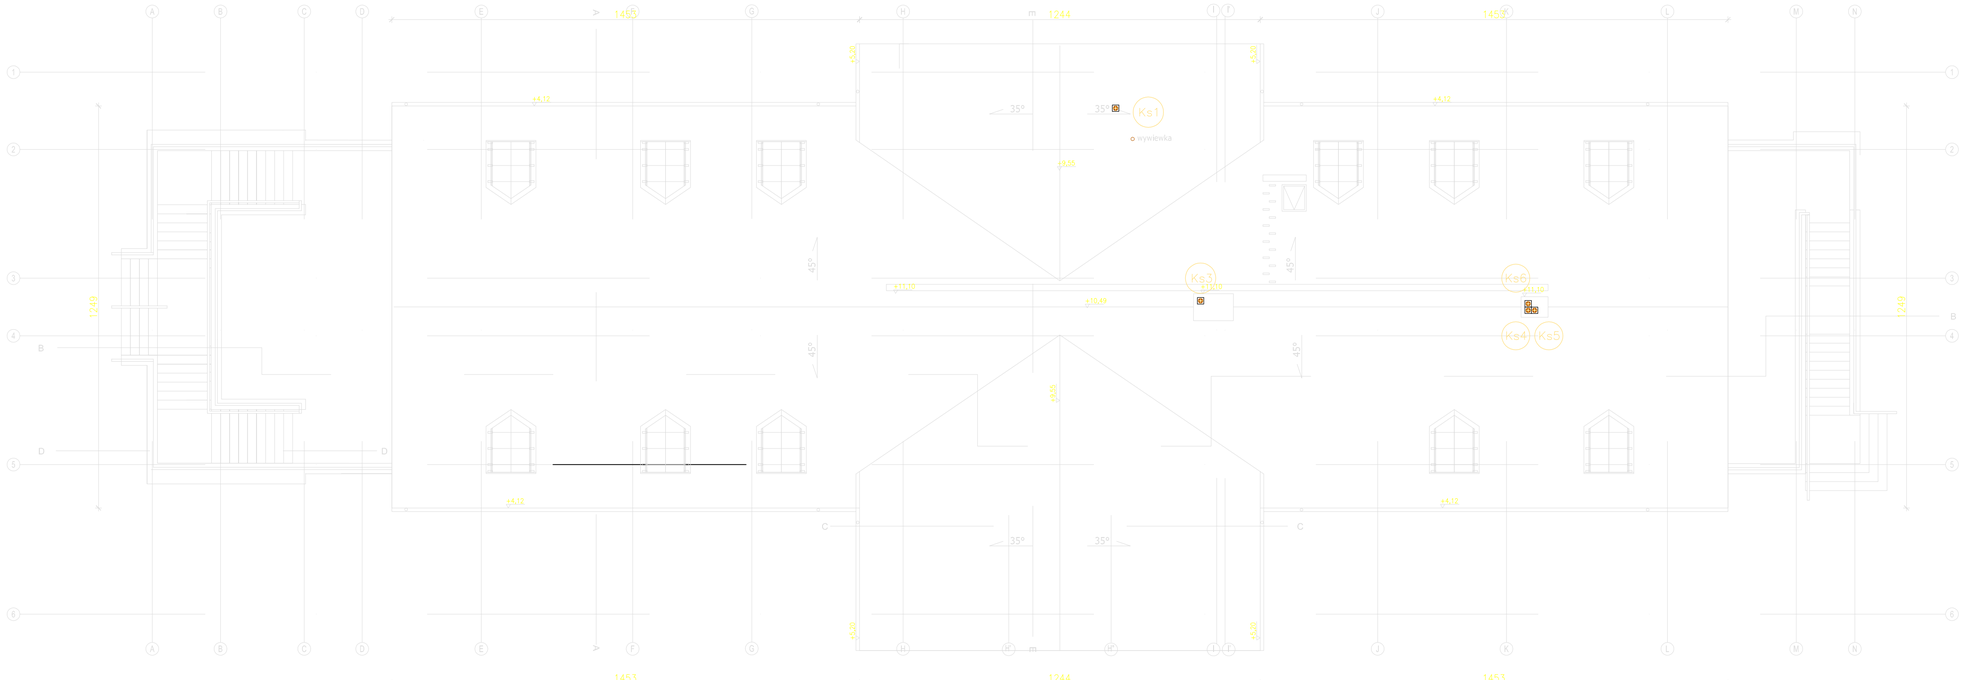

OZNACZENIA:

- przewód wody zimnej
- przewód ciepłej wody uzytkowej
- przewód cyrkulacji ciepłej wody
- kanalizacja sanitarna prowadzona pod stropem
- kanalizacja sanitarna prowadzona pod posadzką
- kanalizacja deszczowa

Ks1 Kd1 – ozn. pionu kanalizacji sanitarnej i deszcz.

W1 – oznaczenie pionu wodociągowego

UWAGI:

1. Instalację wodociągową wykonać z rur warstwowych PE-Xa łączonych przez kształtki.
2. Instalację kanalizacji sanitarnej z rur PVC.
3. Podejścia instalacji wodociągowej pod przybory sanitarne należy wykonywać w bruzdach ściennych.

Uwaga! Dopuszcza się możliwość stosowania materiałów i urządzeń równoważnych do wskazanych w projekcie pod warunkiem, że zaproponowane materiały i urządzenia będą posiadały parametry nie gorsze niż te, które są przedstawione w dokumentacji technicznej.

Architektura:

HEJNA ARCHITEKCI
Spółka jawna
HEJNA ARCHITEKCI Sp. j. 05-800 Pruszków, ul. Staszica 1
tel.: (22) 378 28 63, E: biuro@hejna.pl, www.hejna.pl

Inwestor:

Krajowa Rada Izb Rolniczych
ul. Wspólna 30
00-930 Warszawa

Projekt:

BUDYNEK BIUROWO-SZKOLENIOWY
przy ul. Przyszłości w Parzniewie
(działka nr ew. 91/27, obręb Parzniew, gmina Brwinów)

Temat rysunku:

INSTALACJA WOD.-KAN.
RZUT DACHU

Projektował: mgr inż. Bartłomiej Matysiak, upr. nr: MAZ/0205/PWOS/11	*Podpis:*
Sprawdził: mgr inż. Katarzyna Matysiak, upr. nr: LUB/0186/POOS/09	*Podpis:*
Opracował: mgr inż. Paweł Skiba, mgr inż. Kinga Wojciechowska, mgr inż. Krzysztof Ławrywjaniec	
Branża: Sanitarna	*Faza:* PBZ
Data: 05.2013r.	*Skala:* 1:100
	Nr rysunku: IS-04