


OZNACZENIA:

- przewód wody zimnej
- przewód ciepłej wody użytkowej
- przewód cyrkulacji ciepłej wody
- kanalizacja sanitarą prowadzoną pod strykiem
- kanalizacja sanitarą prowadzoną pod posadzką
- kanalizację deszczową

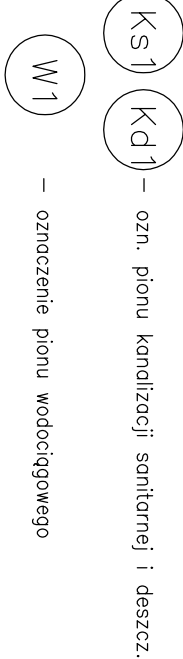

UWAGI:

- Instalację wodociągową wykonać z rur walcowanych PE-Xa łączonych przez kształtki.
- Instalację kanalizacji sanitarnej z rur PVC.
- Podjęścia instalacji wodociągowej pod przybory sanitarne należy wykonywać w brudach ściennych.

Uwaga! Proszymy nie wykonać doprowadzenia instalacji kanalizacyjnej do szatniarni w pomieszczeniu, w którym znajduje się pralka, gdyż spowoduje to uszkodzenie instalacji.

Architektura

**HEJNA ARCHITEKCI**  
sp. z o.o.  
ul. Wspólna 30  
00-930 Warszawa

HEJNA ARCHITEKCI Sp. z o.o. 800 Pruszków, ul. Świerża 1  
tel.: (22) 376 28 63, E: biuro@hejna.pl, www.hejna.pl

**Krajowa Rada Izb Rolniczych**  
ul. Wspólna 30  
00-930 Warszawa

**BUDYNEK BIUROWO-SZKOLENIOWY**  
przy ul. Przyszłości w Paźniewie  
(działka nr ew. 91/27, obręb Paźniew, gmina Brwinów)

**Instalacja wod.-kan.  
ROZWINIĘCIE INSTALACJI KANALIZACJI**


mgr inż. Bartłomiej Małyśiak  
upr. nr: MAZ0205PWOS/11

mgr inż. Katarzyna Małyśiak  
upr. nr: LUB0186POOS/09

mgr inż. Paweł Skiba  
mgr inż. Kinga Wojciechowska  
mgr inż. Krzysztof Ławnyjaniec

Sanitarna PBZ  
Data: 05.2013r. Skala: 1:50

ROZWINIĘCIE INSTALACJI KANALIZACJI

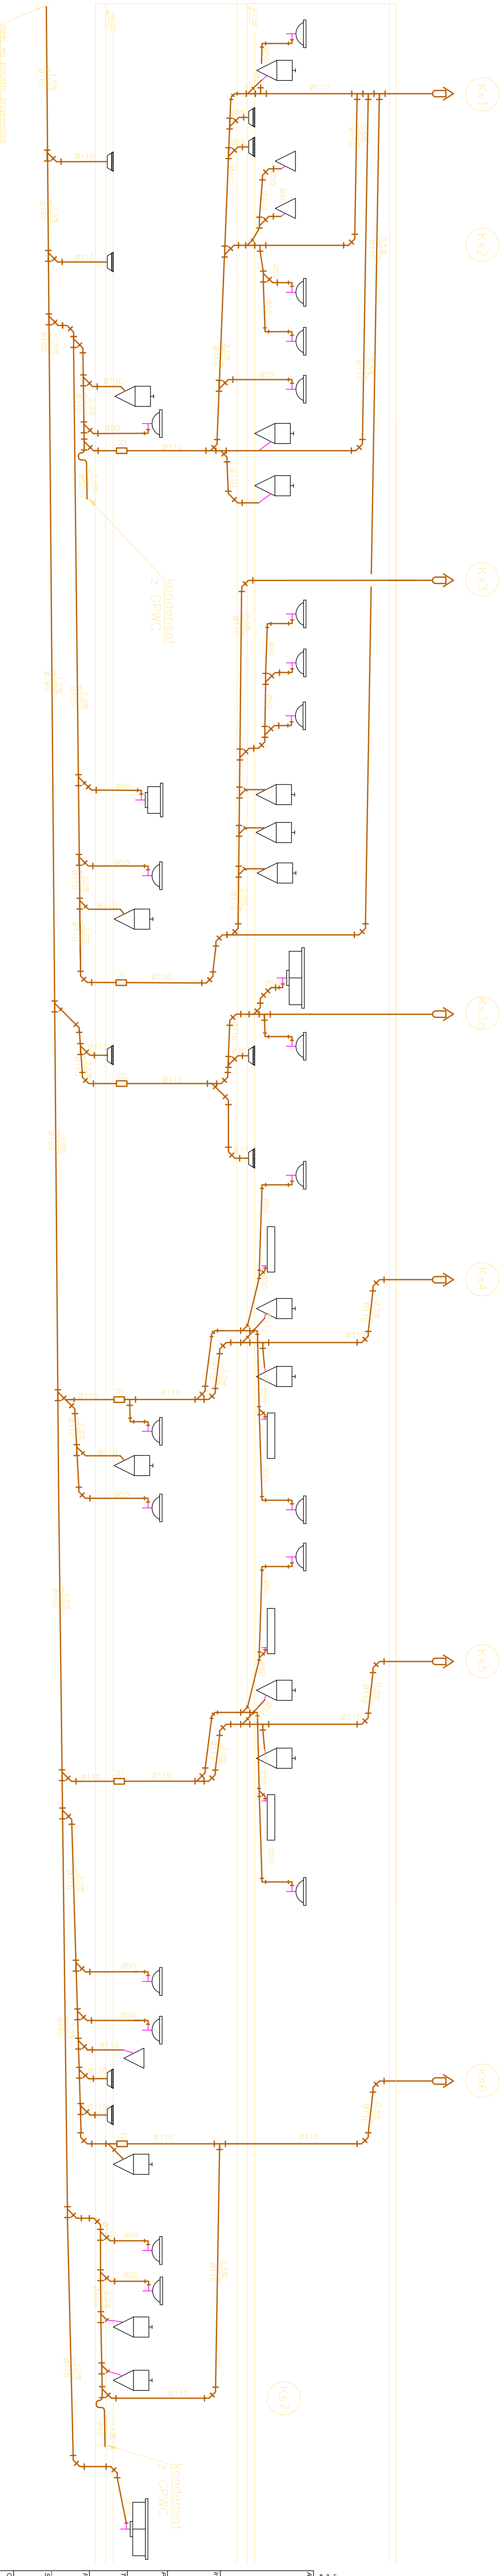

Inwestor		
Krajowa Rada Izb Rolniczych ul. Wspólna 30 00-930 Warszawa		
Projekt		
BUDYNEK BIUROWO-SZKOLENIOWY przy ul. Przyszłości w Paźniewie (działka nr ew. 91/27, obręb Paźniew, gmina Brwinów)		
Temat rysunku		
Instalacja wod.-kan. ROZWINIĘCIE INSTALACJI KANALIZACJI		
Projektował	mgr inż. Bartłomiej Małyśiak upr. nr: MAZ0205PWOS/11	Podpis:
Sprawdził	mgr inż. Katarzyna Małyśiak upr. nr: LUB0186POOS/09	Podpis:
Opracował	mgr inż. Paweł Skiba mgr inż. Kinga Wojciechowska mgr inż. Krzysztof Ławnyjaniec	
Branda:	Sanitarna	FBZ
Data:	05.2013r.	Skala: 1:50
		IS-06