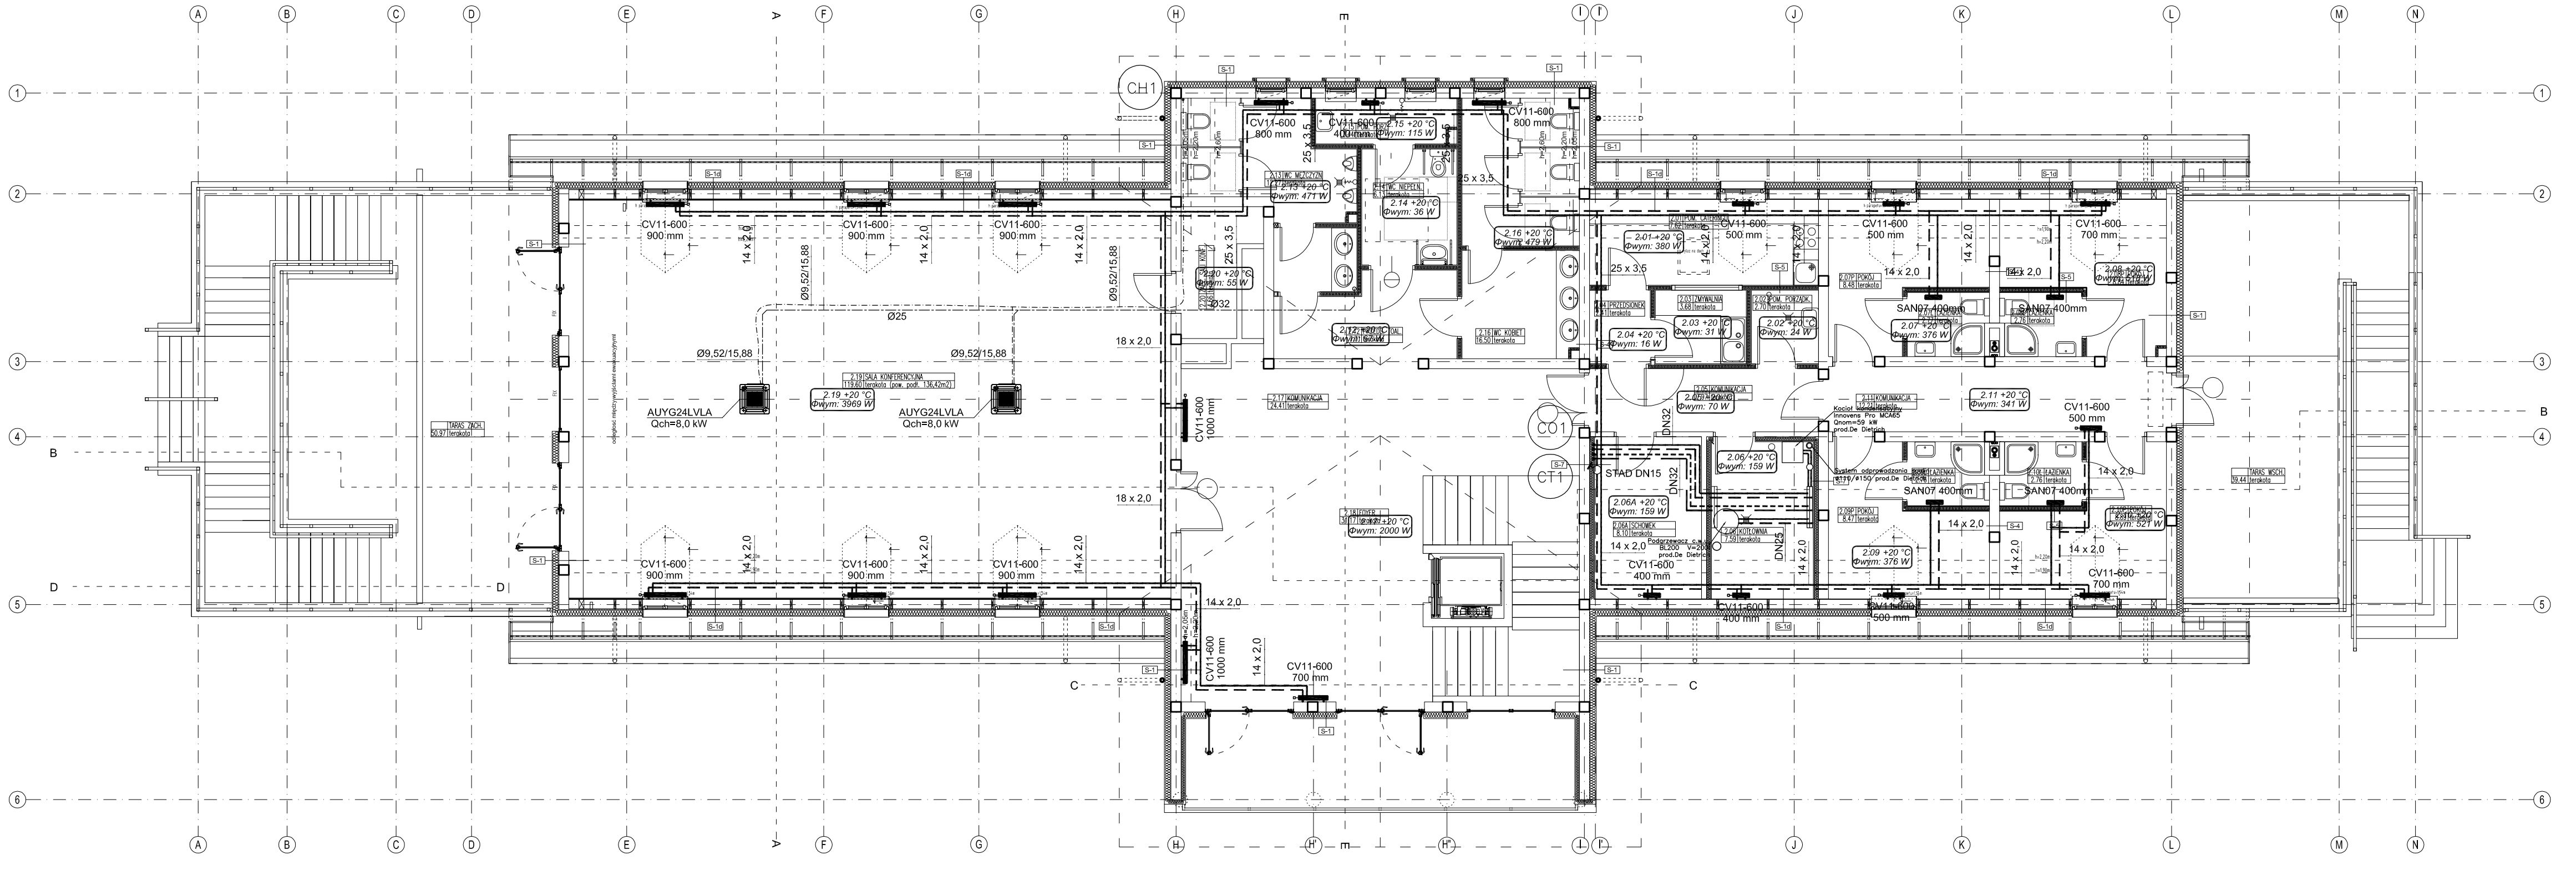

OZNACZENIA:

- zasilanie instalacji c.o.
- powrót instalacji c.o.
- zasilanie instalacji c.t.
- powrót instalacji c.t.
- ins.chłodnicza (zasilanie+powrót)
- skropliny

C01 – oznaczenie pionu instalacji c.o.

CT1 – oznaczenie pionu instalacji c.t.

Uwaga! Dopuszcza się możliwość stosowania materiałów i urządzeń równoważnych do wskazanych w projekcie pod warunkiem, że zaproponowane materiały i urządzenia będą posiadały parametry nie gorsze niż te, które są przedstawione w dokumentacji technicznej.

Architektura:

HEJNA ARCHITEKCI
Spółka jawna

HEJNA ARCHITEKCI Sp. j. 05-800 Pruszków, ul. Staszica 1
tel.: (22) 378 28 63, E: biuro@hejna.pl, www.hejna.pl

Jednostka projektowa:

BR TEXO SP. Z O.O.
GABRYELIN, UL. DĘBOWA 11,
05-505 PRAZMÓW
(22) 736 18 70
www.brtexo.pl

Inwestor:

Krajowa Rada Izb Rolniczych
ul. Wspólna 30
00-930 Warszawa

Projekt:

BUDYNEK BIUROWO-SZKOLENIOWY
przy ul. Przyszłości w Parznlewie
(działka nr ew. 91/27, obręb Parznlew, gmina Brwlnów)

Temat rysunku:

INSTALACJA GRZEWCZA i CHŁODNICZA
RZUT KONDYGNACJI +2

Projektował:	*Podpis:*
mgr Bartlomiej Matysiak upr. nr: MAZ/0205/PWOS/11	
Sprawdził:	*Podpis:*
mgr inż. Katarzyna Matysiak upr. nr: LUB/0186/POOS/09	

Opracował:

mgr inż. Kinga Wojciechowska
mgr inż. Paweł Skiba
mgr inż. Krzysztof Ławrywjaniec

Branża:	*Faza:*	*Nr rysunku:*
Sanitarna	PBZ	IH-02
Data: 05.2014r.	*Skala:* 1:100	