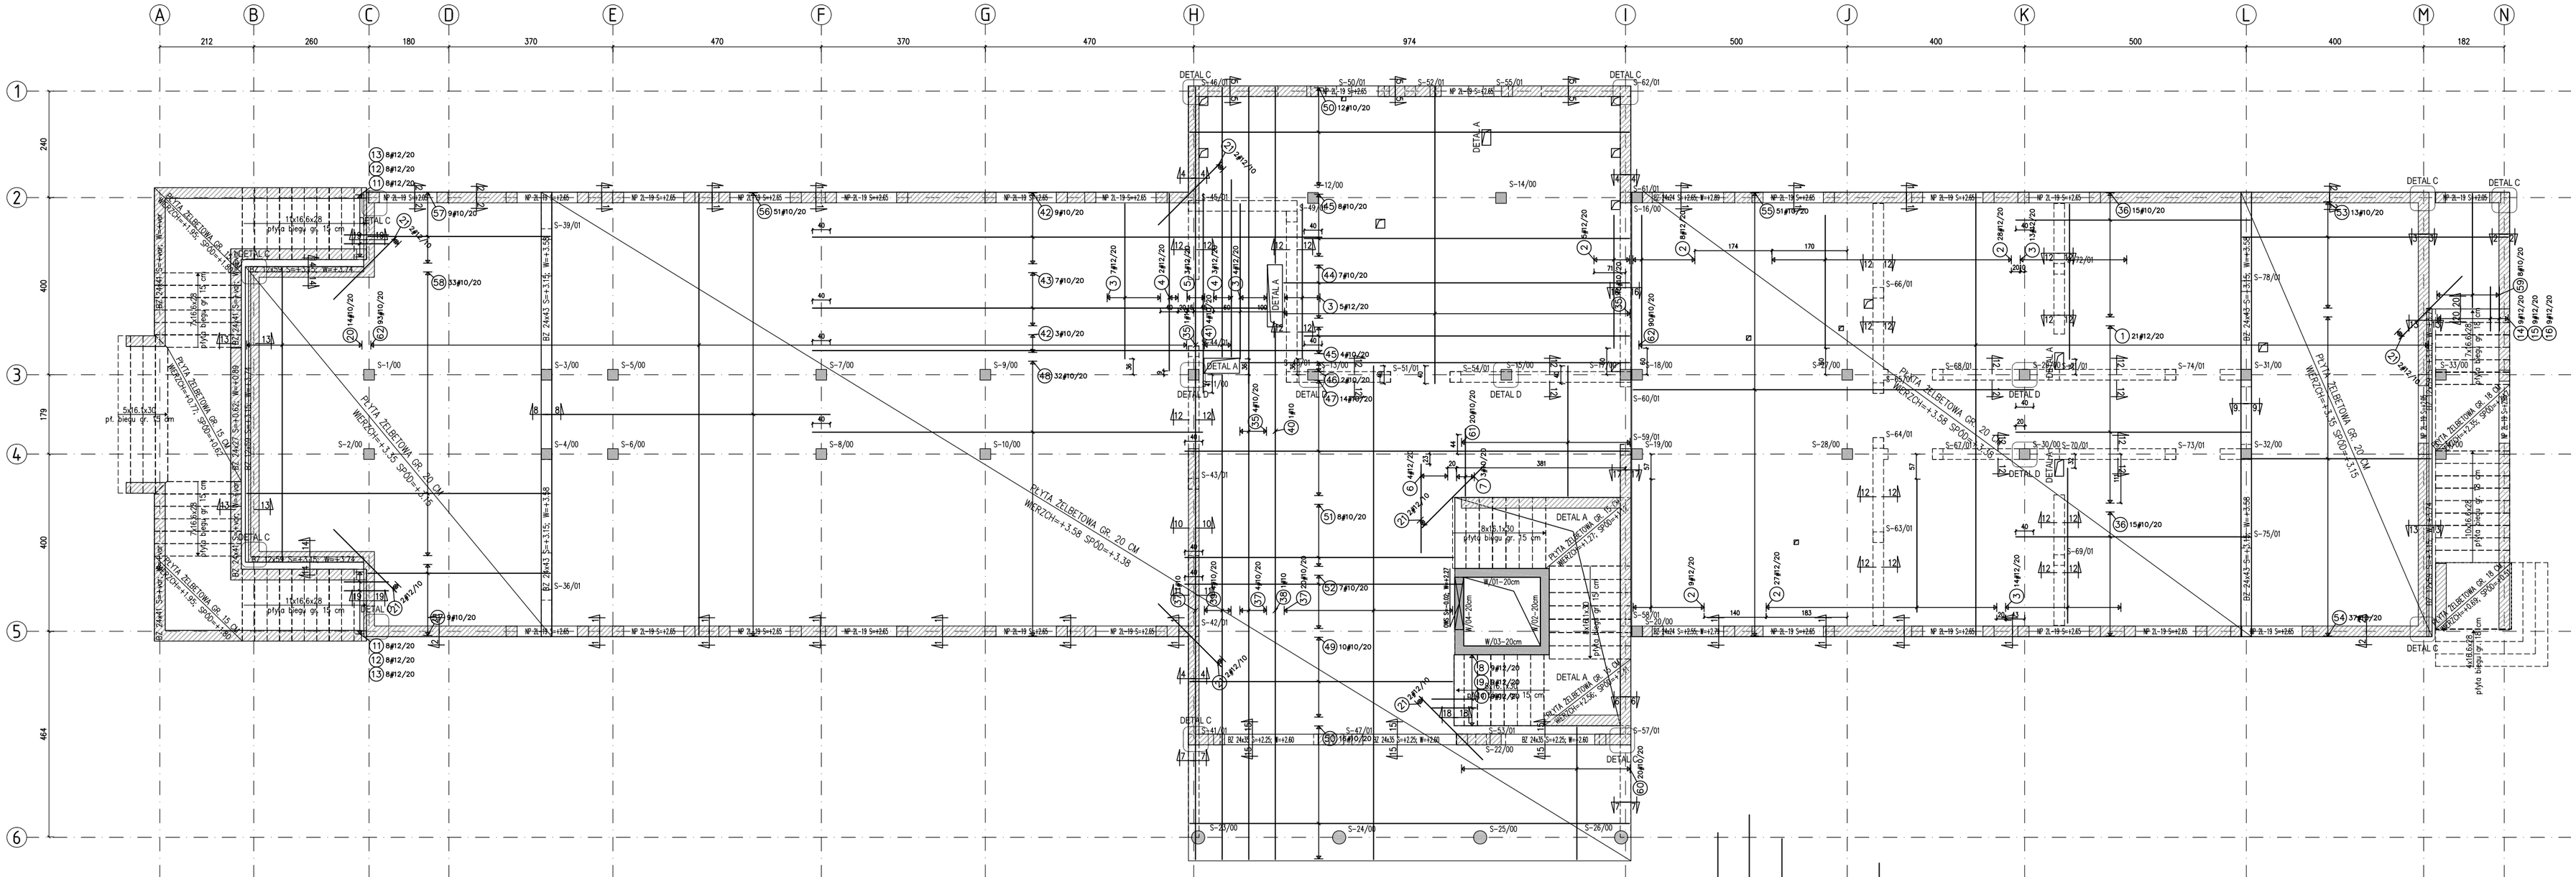
A B C D E F G H I J K L M N
212 260 180 370 470 370 470 974 500 400 500 400 182
1 2 3 4 5 6
240 400 179 400 464
DETAL C
DETAL A
DETAL D
PŁYTA ŻELBETOWA GR. 20 CM WIERZCH=+3.35 SPÓD=+3.15
PŁYTA ŻELBETOWA GR. 15 CM WIERZCH=+3.35 SPÓD=+3.20
PŁYTA ŻELBETOWA GR. 20 CM WIERZCH=+3.35 SPÓD=+3.38
PŁYTA ŻELBETOWA GR. 15 CM WIERZCH=+3.20 SPÓD=+3.05
PŁYTA ŻELBETOWA GR. 20 CM WIERZCH=+3.35 SPÓD=+3.15